




Une inclinaison vers l'avant du limon jusqu'à 1 1/4" est acceptable

A forward incline towards the front of the stair rise up to 1 1/4" is acceptable

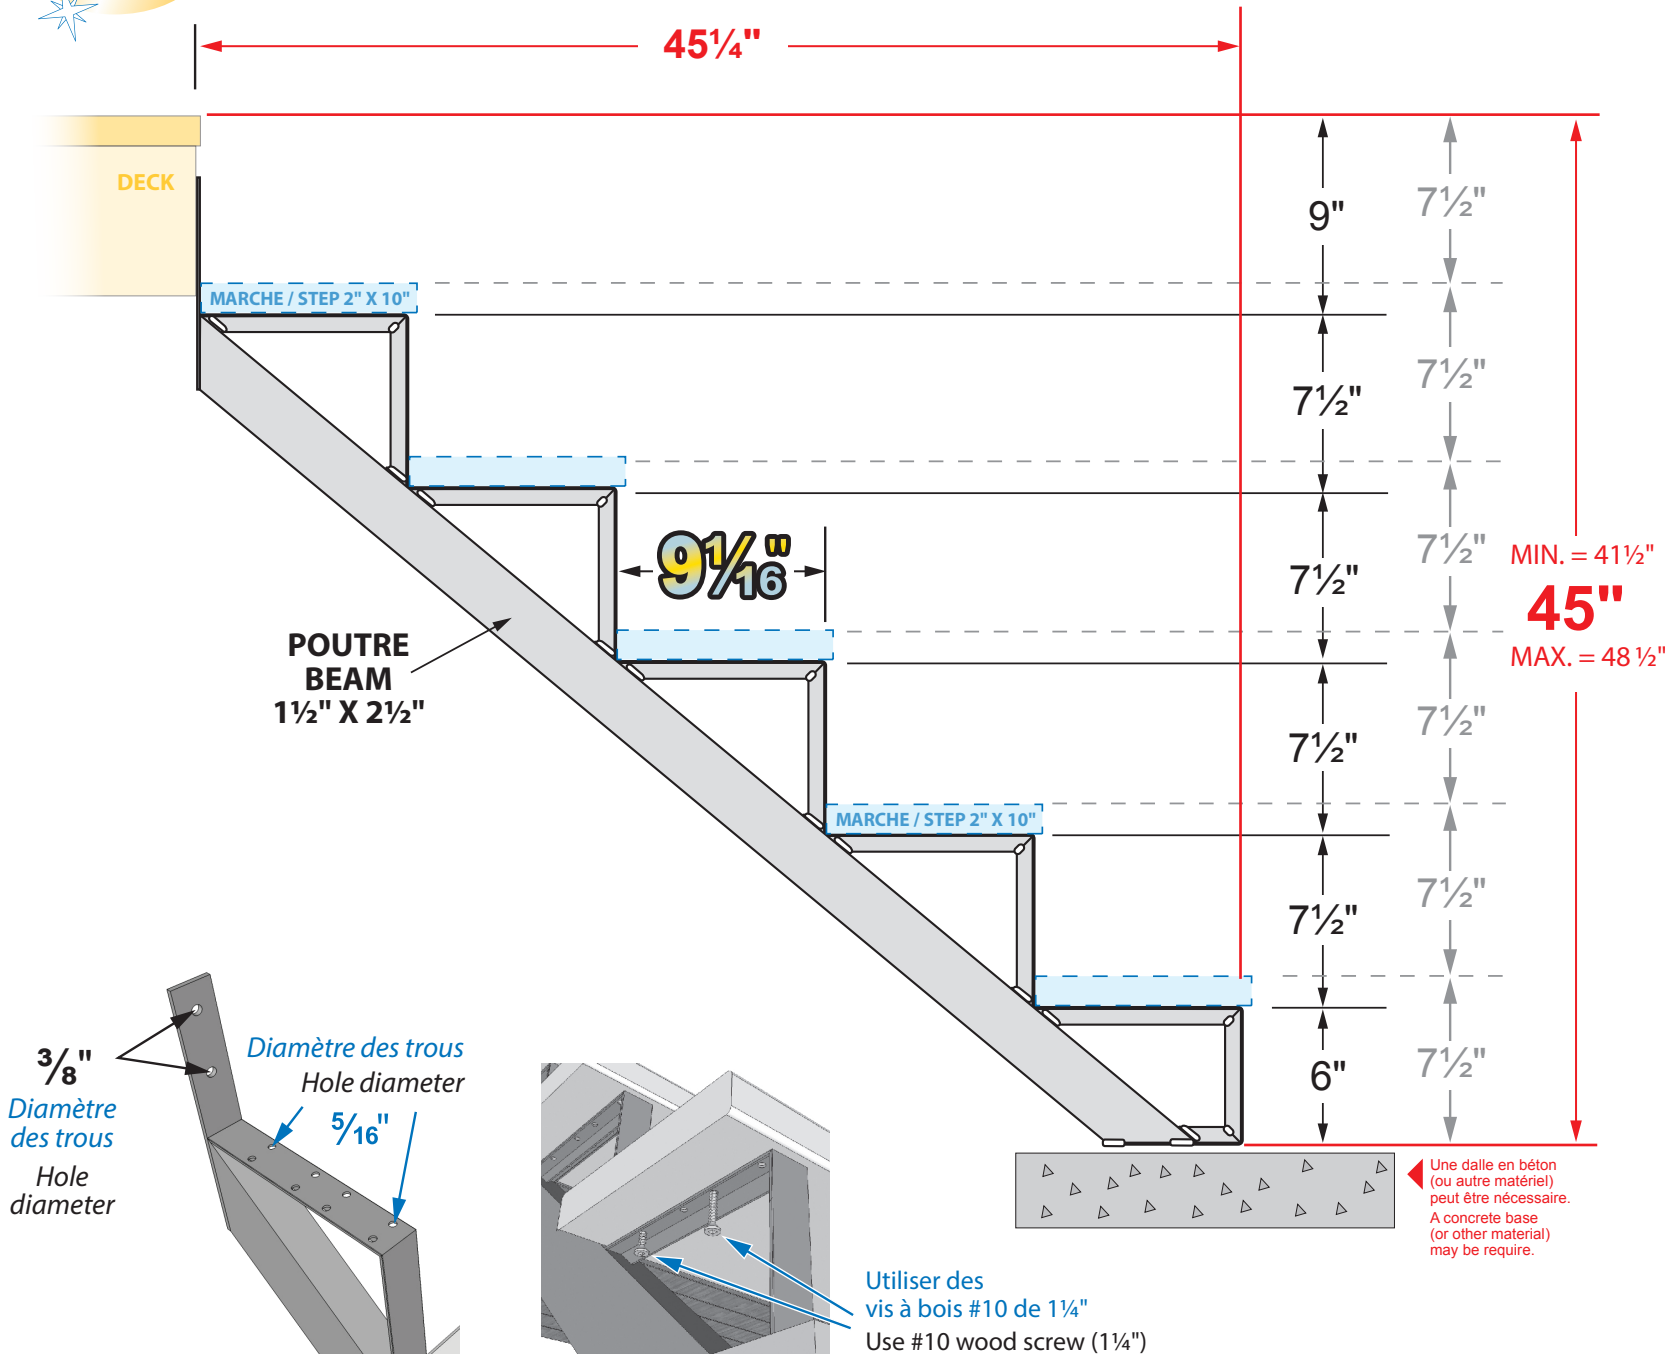

MIN. = 41 1/2"
45"
MAX. = 48 1/2"

Une dalle en béton (ou autre matériel) peut être nécessaire.
A concrete base (or other material) may be require.

POIDS /WEIGHT :
2,6 Kg / 5,73 lbs

LARGEUR DE L'ESCALIER	NOMBRE DE LIMONS
STAIR WIDTH	NUMBER OF STRINGERS
24" - 60"	2
61" et/and +	1 au/at 36" max

